




VISTA DE ACCESO

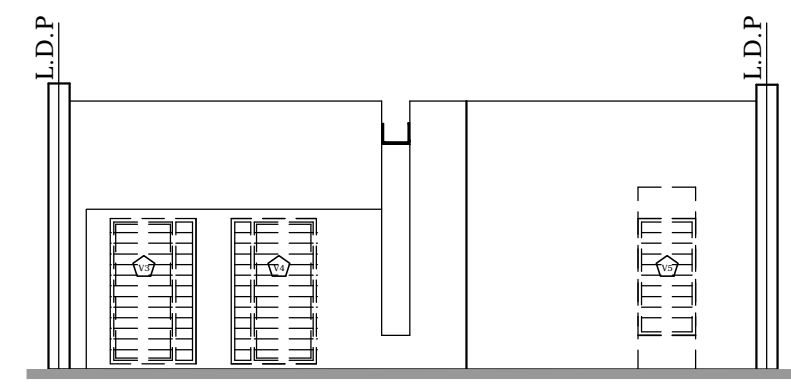


VISTA POSTERIOR

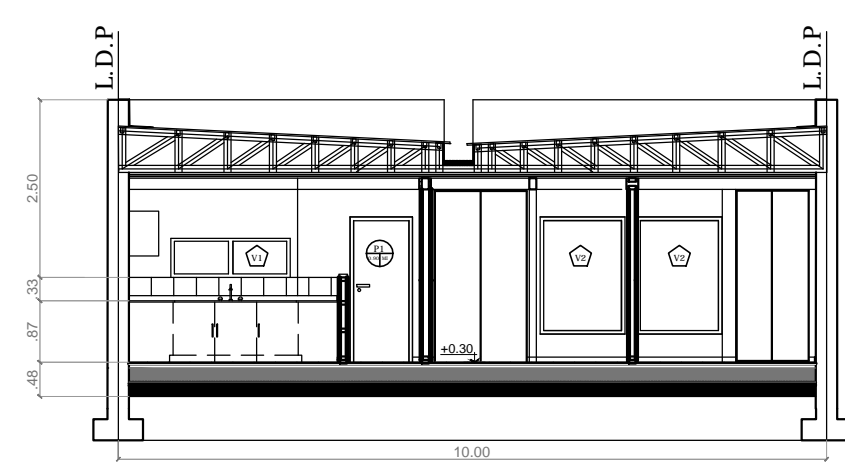


CORTE A-A

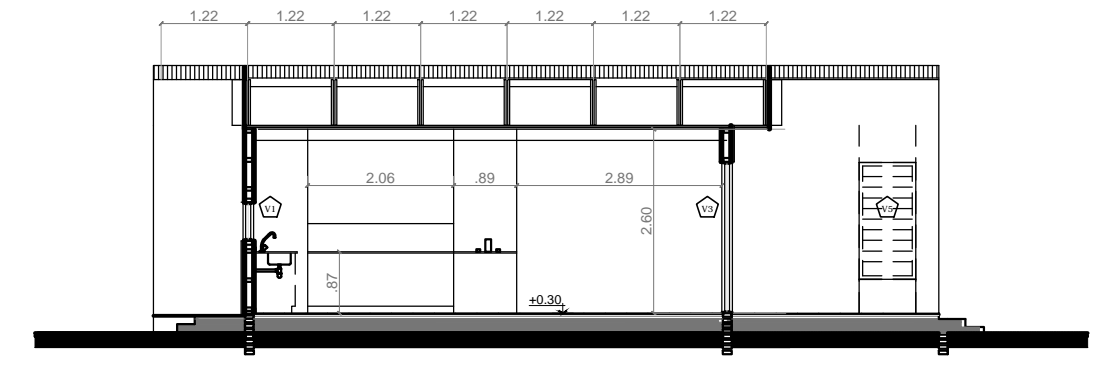

CORTE B-B

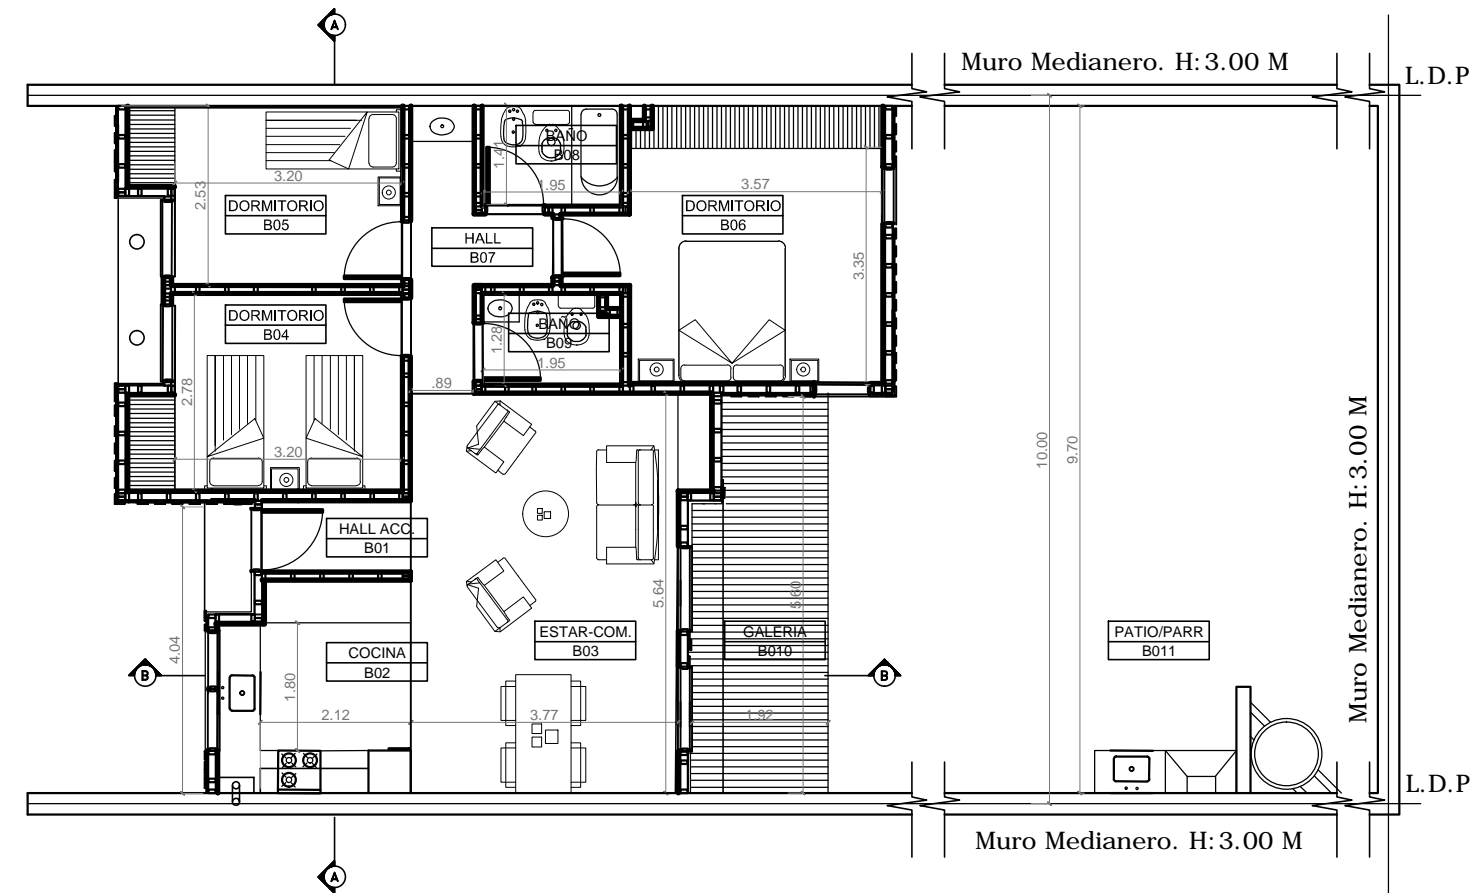

PLANTA DE ARQUITECTURA

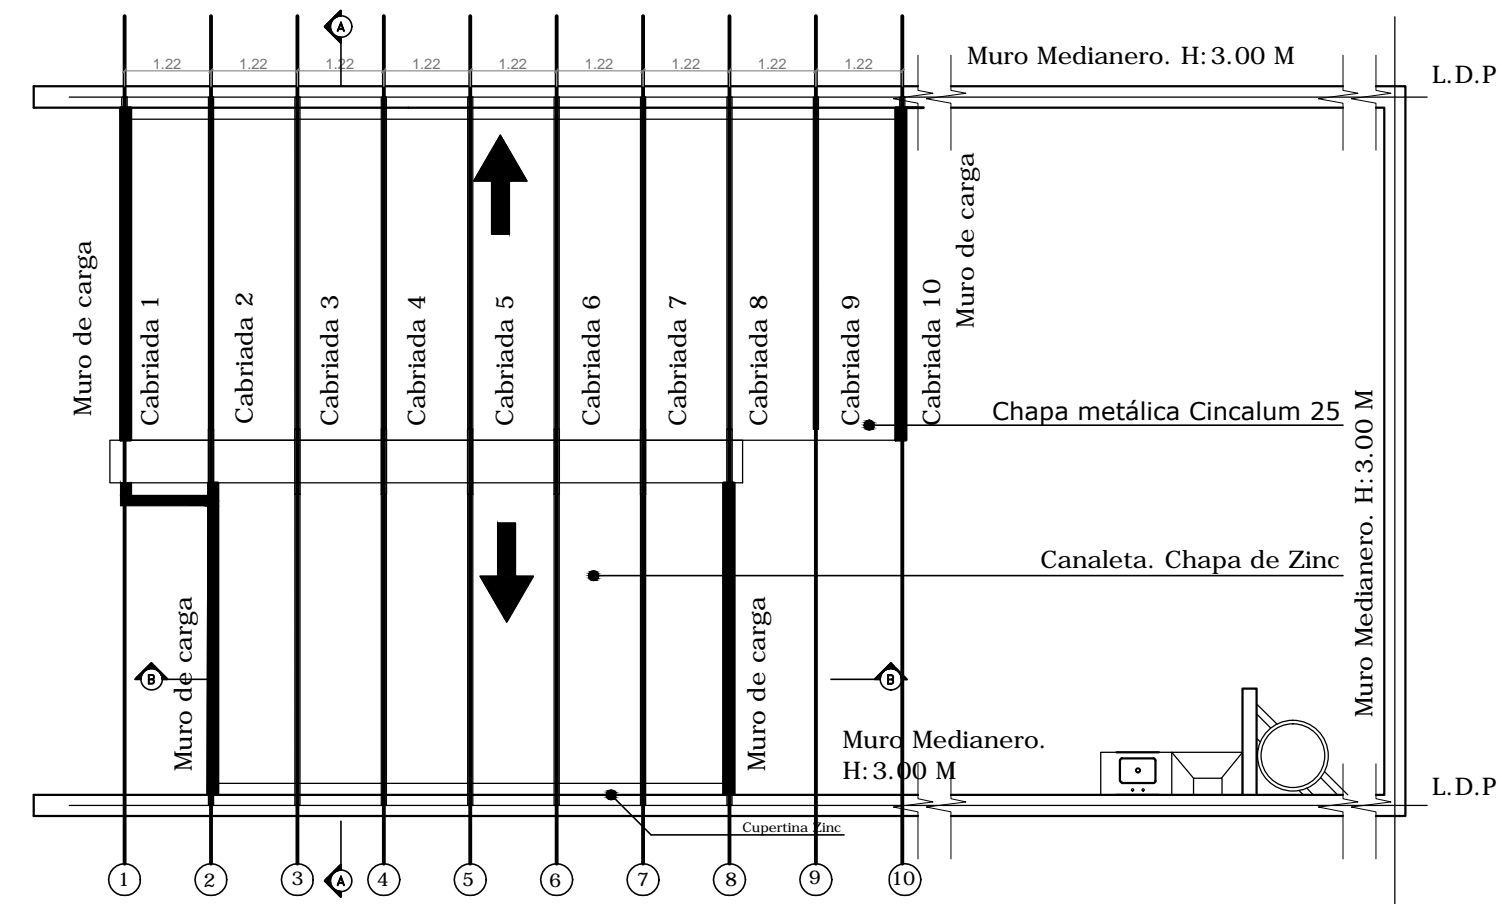


PLANTA DE TECHOS

PLANILLA DE SUPERFICIES

	LADOS		ÁREA
	1	2	
BA	0.65	1.45	0.95
BB	7.92	5.77	45.69
BC	2.46	4.25	10.46
BD	0.65	1.70	1.11
BE	0.65	2.73	1.76
BF	6.21	4.23	26.27
TOTAL CUB.			75.78

SILUETA DE SUPERFICIES

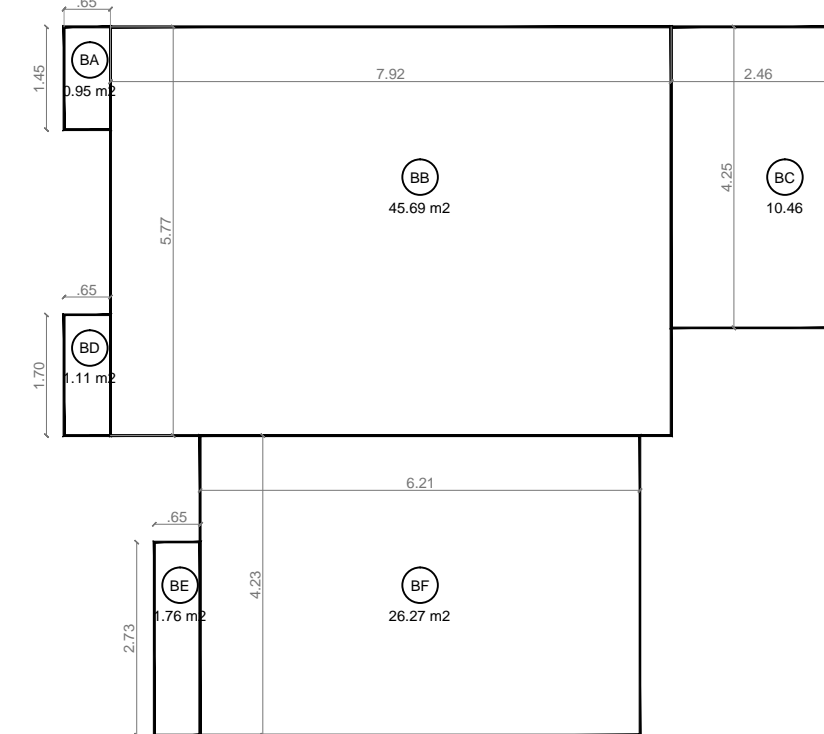

PLANILLA DE ILUMINACIÓN Y VENTILACIÓN

LOCALES	N° DESTINO	ÁREA m2	ILUMINACIÓN			VENTILACIÓN			OBSERVACIONES
			COEF.	NEC.	PROY.	COEF.	NEC.	PROY.	
B-1	HALL DE ACCESO	2.09							
B-2	COCINA	7.75	20%	1.55	0.75	5%	0.39	0.44	
B-3	ESTAR-COMEDOR	21.84	20%	4.37	4.33	5%	1.09	3.24	CUMPLE ART. 4.6.6.1
B-4	DORMITORIO	9.80	20%	1.96	1.62	5%	0.49	1.98	CUMPLE ART. 4.6.6.1
B-5	DORMITORIO	8.78	20%	1.75	1.62	5%	0.44	1.98	CUMPLE ART. 4.6.6.1
B-6	DORMITORIO	14.81	20%	2.96	2.26	5%	0.70	1.34	CUMPLE ART. 4.6.6.1
B-7	HALL	4.72				5%	0.24	0.15	
B-8	BAÑO	2.75				5%	0.14	0.15	CUMPLE ART. 4.6.5.1
B-9	BAÑO	2.50				5%	0.12	0.15	CUMPLE ART. 4.6.5.1
B-10	GALERIA	10.21							SEMICUBIERTO
B-11	PATIO/PARRILLA	71.34							DESCUBIERTO

Expediente Anterior: N° Partida Municipal: N°

OBRA: NUEVA
DESTINO: VIVIENDA UNIFAMILIAR
PROPIEDAD DE:

CALLE:
LOCALIDAD:
PARTIDO:

ESCALA:1:100

Lote	Manzana	Servicios Sanitarios		ZONIFICACIÓN
Circuns.	Sección	Agua:	Cloaca:	
Fracción	Parcela	SUPERFICIES:		

UBICACIÓN

TERRENO: M2
CUBIERTA: 75.78 M2
SEMICUB.: 10.21 M2
LIBRE: 71.34 M2

LA APROBACIÓN DE LOS PLANOS NO IMPLICA LA HABILITACIÓN DE LA FINCA Y/O LOCALES

FIRMA:
PROPIETARIO:

REFERENCIAS

█ A CONSTRUIR

FIRMA: BANCO HIPOTECARIO S.A.
PROYECTO

FIRMA:
DIRECCIÓN DE OBRA